


TORONY 33

RESIDENCE

1. PODLAŽIE

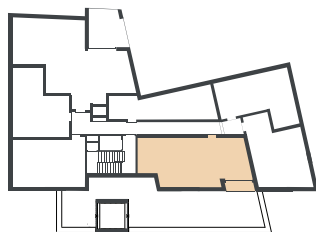

107 3 IZBOVÝ BYT


01 Obývačka	19,36 m ²
02 Kuchyňa	13,36 m ²
03 Spálňa	10,33 m ²
04 Spálňa	12,60 m ²
05 Kúpeľňa	4,32 m ²
06 WC	1,23 m ²
07 Chodba	3,33 m ²
Interiér	64,53 m²

08 Balkón	2,63 m ²
Exteriér	2,63 m²

Total Area 67,16 m²

+36 20 285 1506

info@torony33.hu
www.torony33.hu

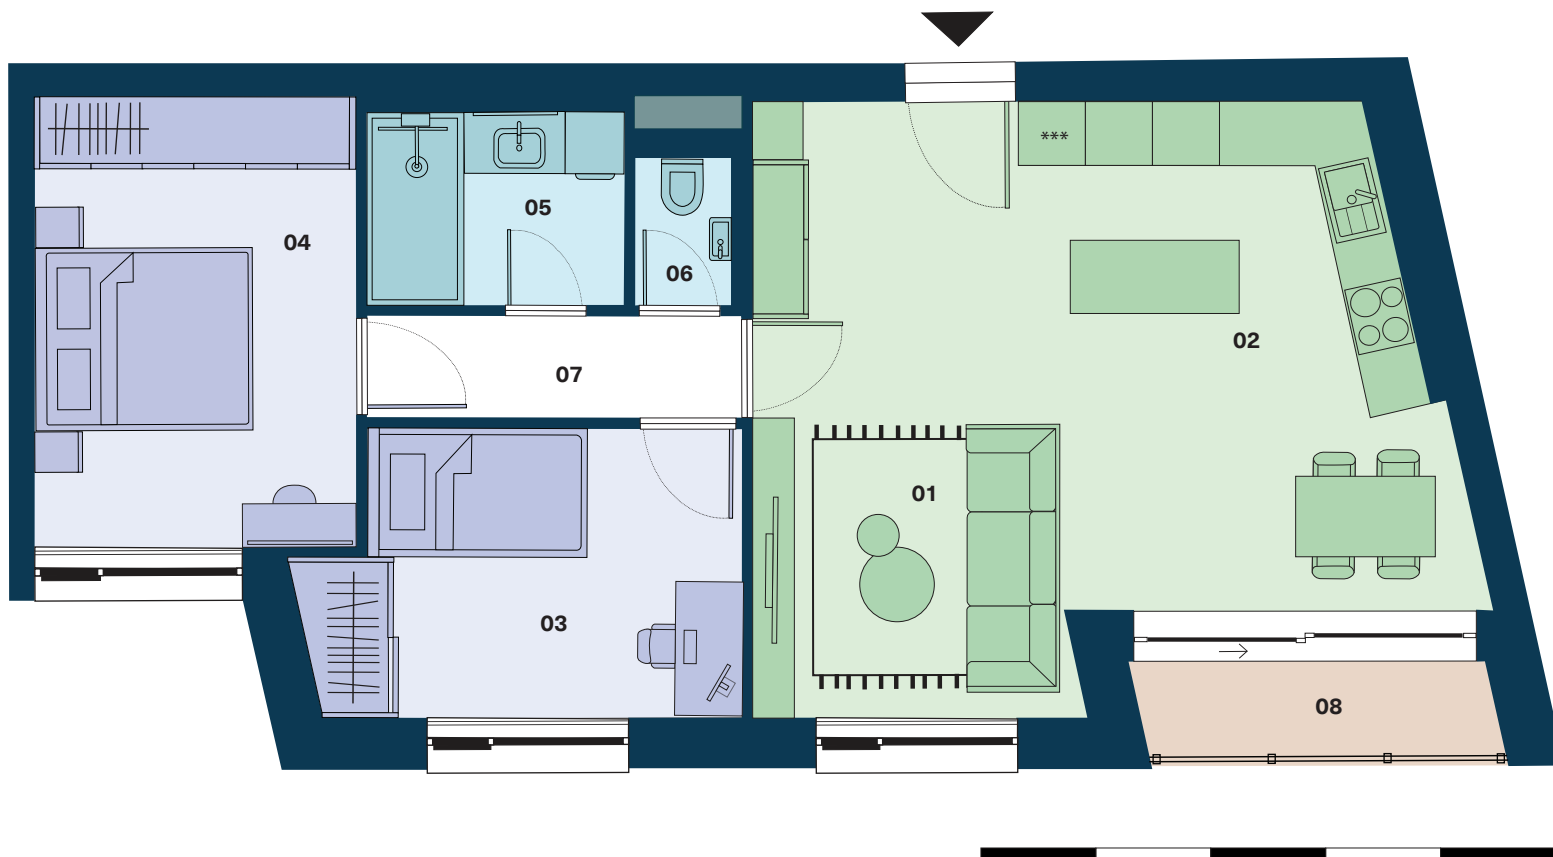

Zmeny a úpravy vyhradené. Zariadenie a vybavenie bytu je len ilustračné, nie je súčasťou dodávky bytu. Uvedené rozmery sú predbežné a nemusia sa zhodovať s realizačným projektom. V predajnej ploche bytu je započítaná plocha vnútorných priečok, balkóna, lodžie alebo terasy.

MOŽNOSŤ DOKÚPIŤ



SKLADOVÝ
PRIESTOR



PARKOVACIE
MIESTO

