

TORONY 33

RESIDENCE

306 3 SZOBÁS LAKÁS

01 Nappali	19,36 m ²
02 Konyha	13,36 m ²
03 Hálószoza	10,33 m ²
04 Hálószoza	12,60 m ²
05 Fürdőszoba	4,32 m ²
06 WC	1,23 m ²
07 Közlekedő	3,33 m ²
Belső Tér	64,53 m ²


08 Erkély	3,48 m ²
Külső Tér	3,48 m ²

Teljes terület 68, 01 m²

+36 20 285 1506

info@torony33.hu
www.torony33.hu

3. EMELET

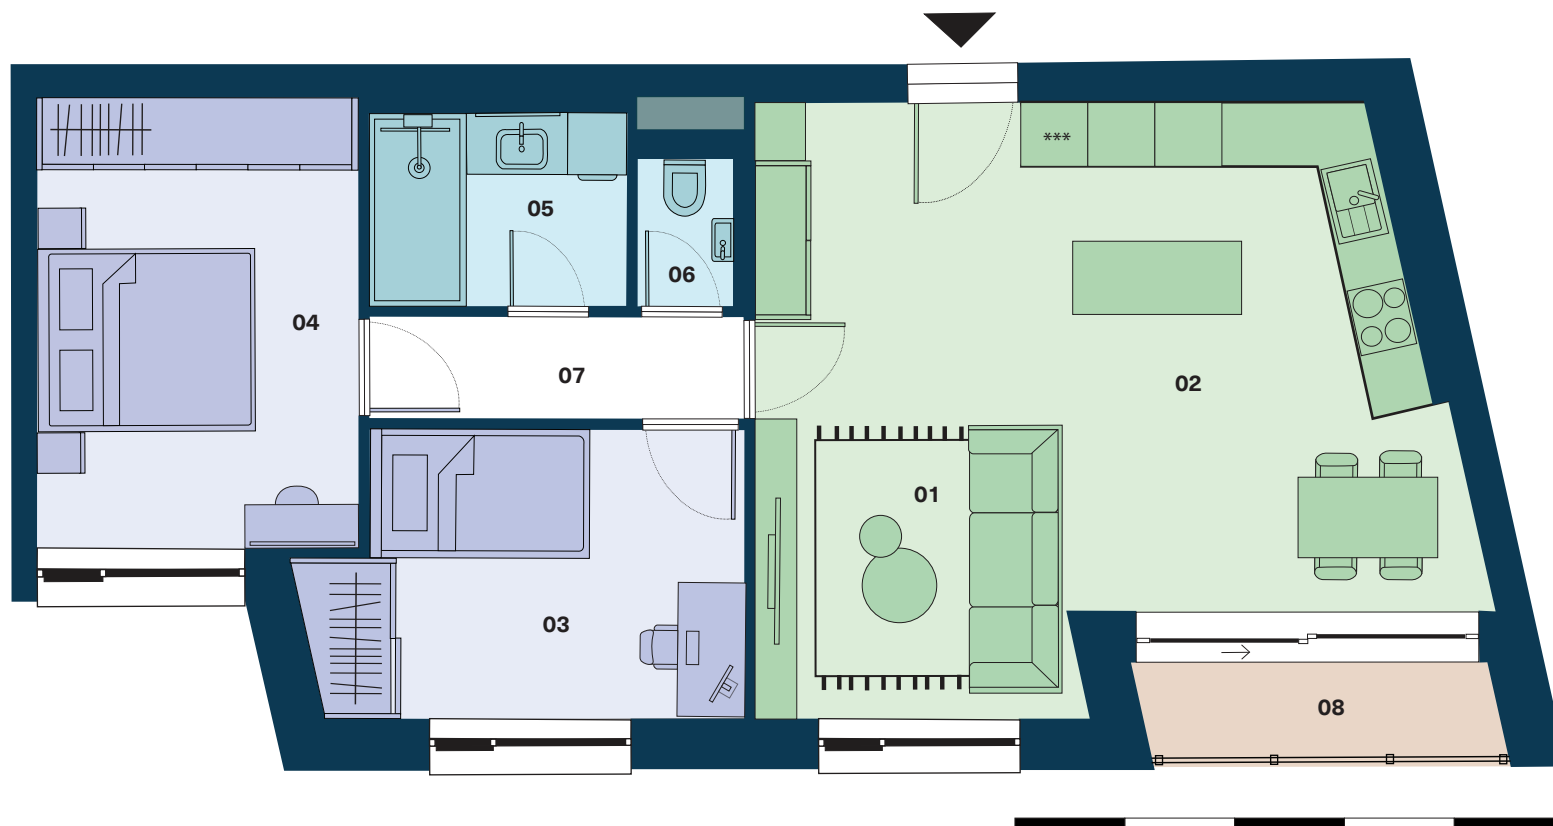

VÁSÁRLÁSI LEHETŐSÉG



TÁROLÁS



PARKOLÁS
GARÁZS

Az alaprajz tájékoztató jellegű. A látványtervben szereplő bútorok és berendezések csak illusztrációk, azok nem képezik a kínálati ár részét. A megállapított méretektől a megvalósítás során a fejlesztő eltérhet. Az ingatlan teljes alapterülete tartalmazza a belső terek valamint a terasz/ loggia/erkély alapterületét.

