

# TORONY 33

RESIDENCE

4. PODLAŽIE


## 406 IZBOVÝ BYT

|             |                      |
|-------------|----------------------|
| 01 Obývačka | 19,36 m <sup>2</sup> |
| 02 Kuchyňa  | 13,36 m <sup>2</sup> |
| 03 Spálňa   | 10,33 m <sup>2</sup> |
| 04 Spálňa   | 12,60 m <sup>2</sup> |
| 05 Kúpeľňa  | 4,32 m <sup>2</sup>  |
| 06 WC       | 1,23 m <sup>2</sup>  |
| 07 Chodba   | 3,33 m <sup>2</sup>  |
| Interiér    | 64,53 m <sup>2</sup> |
| 08 Balkón   | 3,48 m <sup>2</sup>  |
| Exteriér    | 3,48 m <sup>2</sup>  |

**Celková plocha bytu**  
**68, 01 m<sup>2</sup>**

**+36 20 285 1506**


info@torony33.hu  
www.torony33.hu

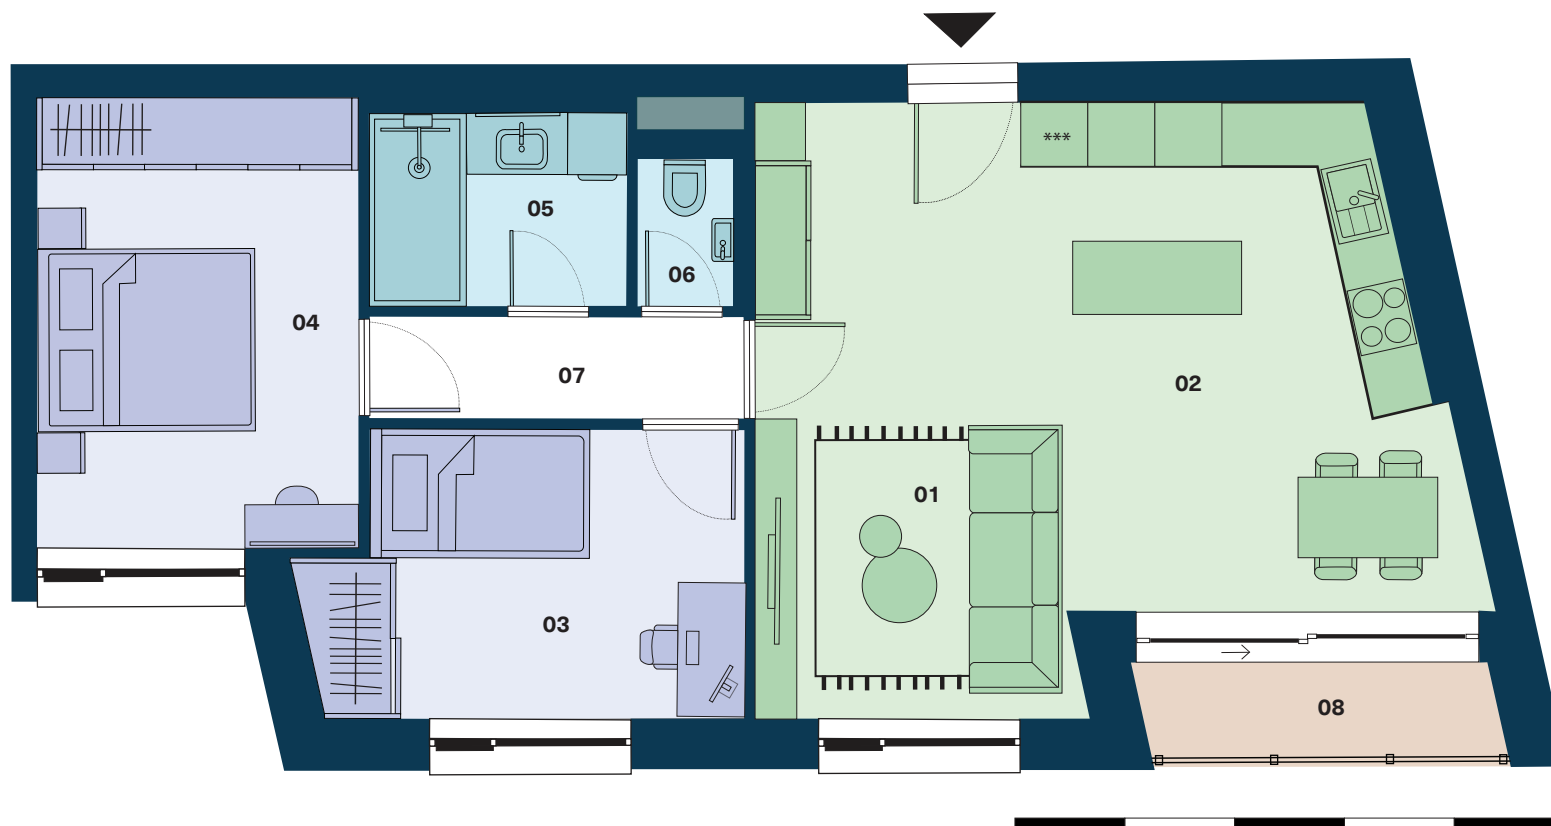

### MOŽNOSŤ DOKÚPIŤ



SKLADOVÝ  
PRIESTOR

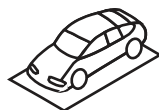

PARKOVACIE  
MIESTO

Zmeny a úpravy vyhradené. Zariadenie a vybavenie bytu je len ilustračné, nie je súčasťou dodávky bytu. Uvedené rozmery sú predbežné a nemusia sa zhodovať s realizačným projektom. V predajnej ploche bytu je započítaná plocha vnútorných priečok, balkóna, lodžie alebo terasy.

