

TORONY 33

RESIDENCE


504 1 SZOBÁS LAKÁS

01 Nappali	19,80 m ²
02 Konyha	8,48 m ²
03 Fürdőszoba	4,60 m ²
04 Előtér	2,88 m ²
Belső Tér	35,76 m ²

Külső Tér 0,0 m²

Teljes terület 35,76 m²


5. EMELET

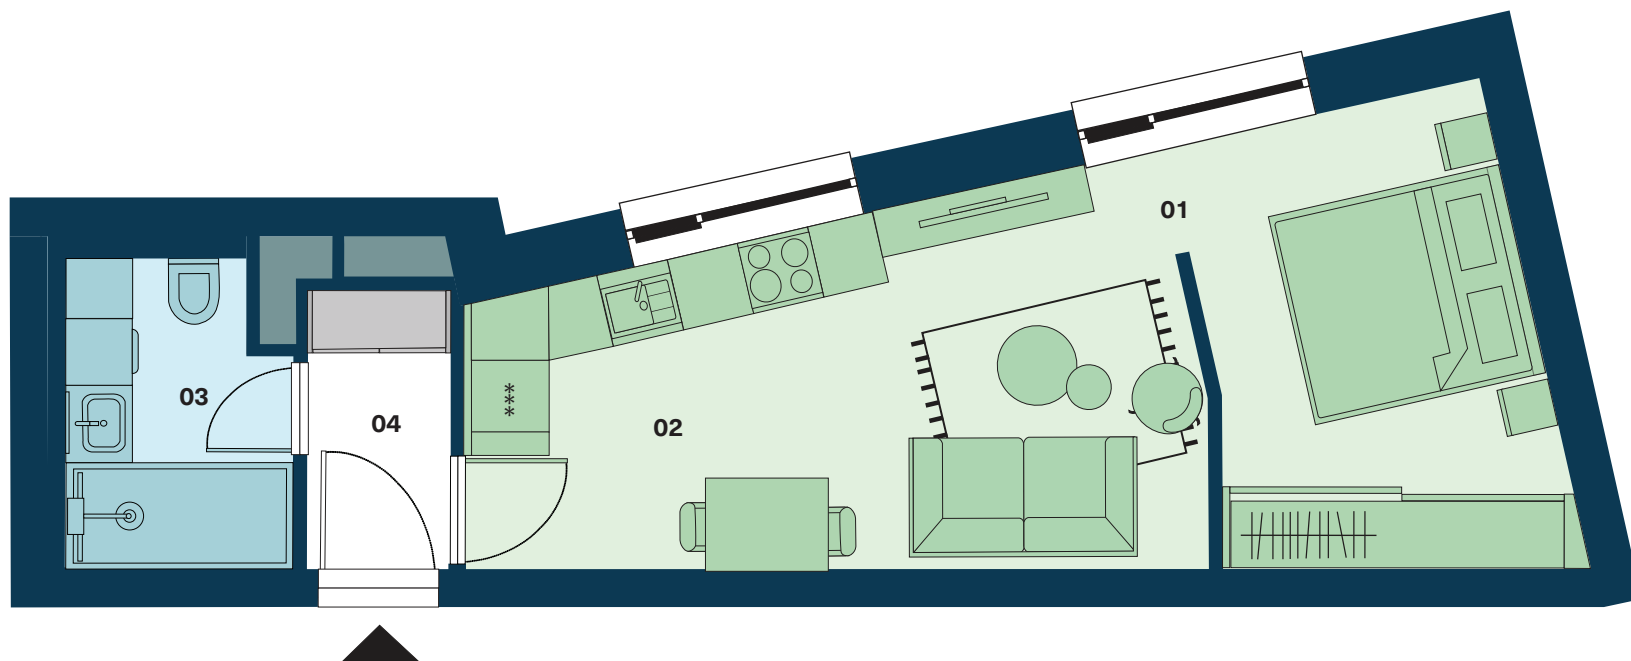

VÁSÁRLÁSI LEHETŐSÉG




TÁROLÁS

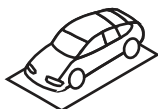

PARKOLÁS
GARÁZS

Az alaprajz tájékoztató jellegű. A látványtervben szereplő bútorok és berendezések csak illusztrációk, azok nem képezik a kínálati ár részét. A megállapított méretektől a megvalósítás során a fejlesztő eltérhet. Az ingatlan teljes alapterülete tartalmazza a belső terek valamint a terasz/ loggia/erkély alapterületét.

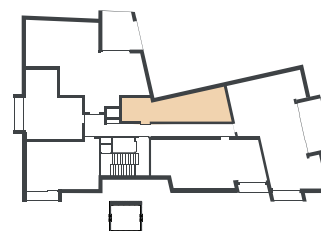

+36 20 285 1506

info@torony33.hu
www.torony33.hu