

TORONY 33

RESIDENCE


504 1 IZBOVÝ BYT

01 Obývačka	19,80 m ²
02 Kuchyňa	8,48 m ²
03 Kúpeľňa	4,60 m ²
04 Predsieň	2,88 m ²
Interiér	35,76 m ²

Exteriér 0,0 m²

Celková plocha bytu
35,76 m²


5. PODLAŽIE

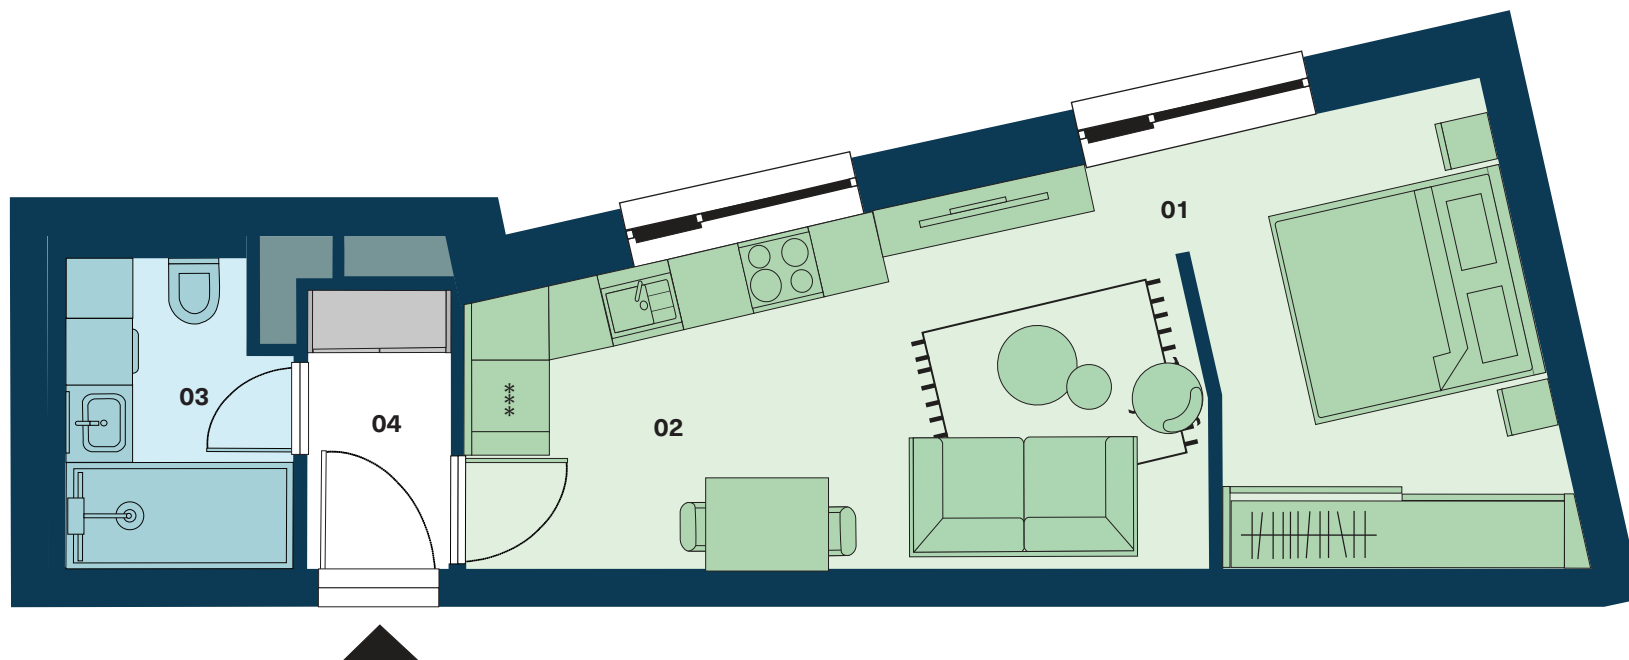

MOŽNOSŤ DOKÚPIŤ




SKLADOVÝ
PRIESTOR

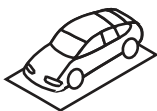

PARKOVACIE
MIESTO

Zmeny a úpravy vyhradené. Zariadenie a vybavenie bytu je len ilustračné, nie je súčasťou dodávky bytu. Uvedené rozmery sú predbežné a nemusia sa zhodovať s realizačným projektom. V predajnej ploche bytu je započítaná plocha vnútorných priečok, balkóna, lodžie alebo terasy.

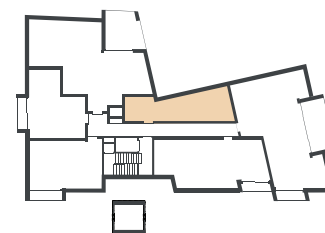

+36 20 285 1506

info@torony33.hu
www.torony33.hu