

TORONY 33


RESIDENCE

604 1 SZOBÁS LAKÁS

01 Nappali /Szoba	15,99 m ²
02 Konyha	7,03 m ²
03 Fürdőszoba	4,60 m ²
04 Előtér	2,88 m ²
Belső Tér	30,50 m ²
05 Erkély	11,29 m ²
Külső Tér	11,29 m ²

Teljes terület 41,79 m²


6. EMELET

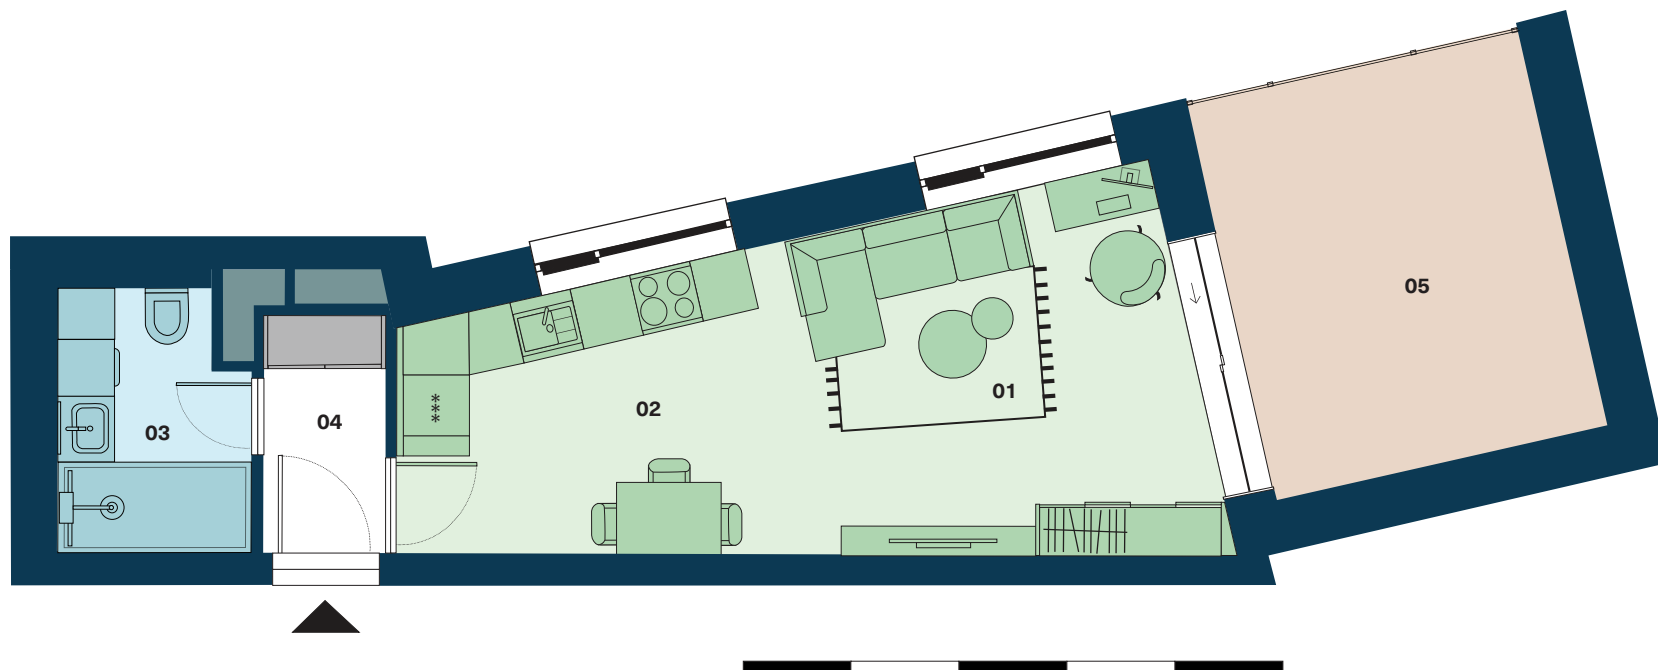

VÁSÁRLÁSI LEHETŐSÉG





TÁROLÁS

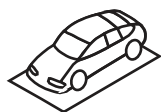

PARKOLÁS
GARÁZS

Az alaprajz tájékoztató jellegű. A látványtervben szereplő bútorok és berendezések csak illusztrációk, azok nem képezik a kínálati ár részét. A megállapított méretektől a megvalósítás során a fejlesztő eltérhet. Az ingatlan teljes alapterülete tartalmazza a belső terek valamint a terasz/ loggia/erkély alapterületét.

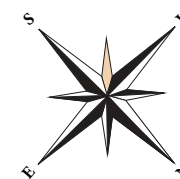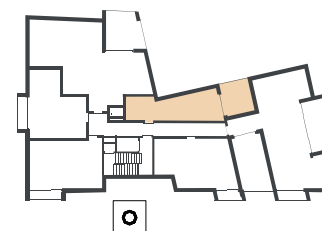

+36 20 285 1506

info@torony33.hu
www.torony33.hu