

TORONY 33

RESIDENCE

606 2 SZOBÁS LAKÁS


01 Nappali	16,38 m ²
02 Konyha	7,92 m ²
03 Hálósoba	12,60 m ²
04 Fürdőszoba	6,17 m ²
05 Előtér	3,26 m ²
Belső Tér	46,33 m ²
06 Erkély	2,96 m ²
Külső Tér	2,96 m ²

Teljes terület 49,29 m²

+36 20 285 1506

info@torony33.hu
www.torony33.hu

6. EMELET

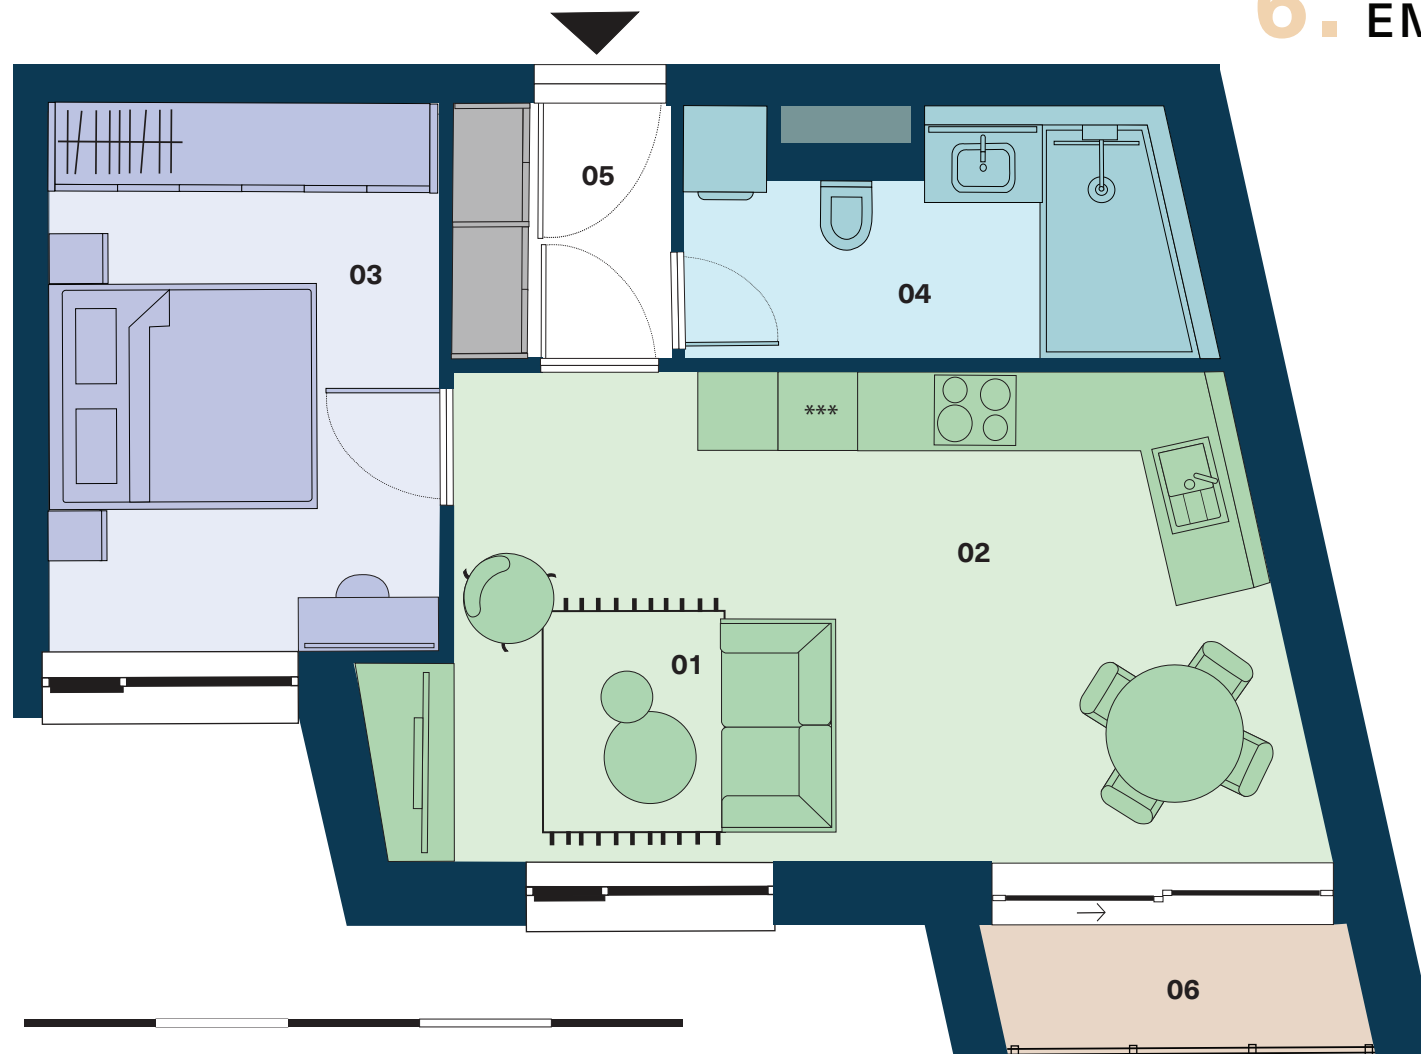

VÁSÁRLÁSI LEHETŐSÉG



TÁROLÁS



PARKOLÁS
GARÁZS

Az alaprajz tájékoztató jellegű. A látványtervben szereplő bútorok és berendezések csak illusztrációk, azok nem képezik a kínálati ár részét. A megállapított méretektől a megvalósítás során a fejlesztő eltérhet. Az ingatlan teljes alapterülete tartalmazza a belső terek valamint a terasz/ loggia/erkély alapterületét.

