



TORONY 33

RESIDENCE

606 2 IZBOVÝ BYT


01 Obývačka	16,38 m ²
02 Kuchyňa	7,92 m ²
03 Spálňa	12,60 m ²
04 Kúpeľňa	6,17 m ²
05 Predsieň	3,26 m ²
Interiér	46,33 m ²
06 Balkón	2,96 m ²
Exteriér	2,96 m ²

Celková plocha bytu
49,29 m²

+36 20 285 1506

info@torony33.hu
www.torony33.hu


6. PODLAŽIE

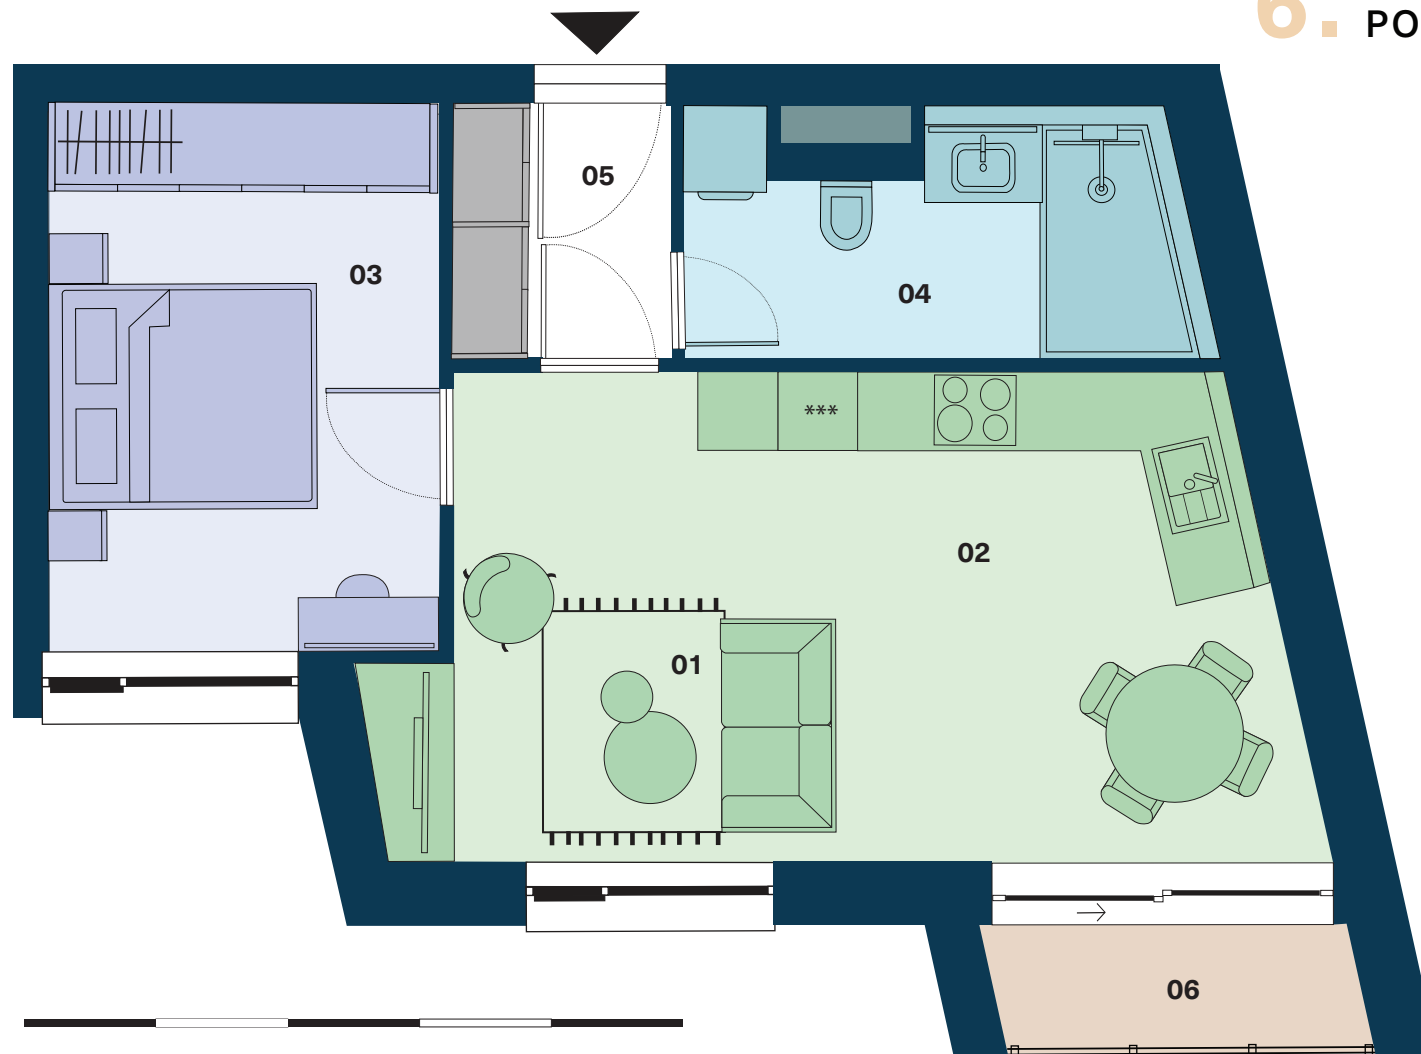

MOŽNOSŤ DOKÚPIŤ



SKLADOVÝ
PRIESTOR

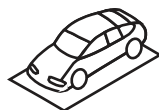

PARKOVACIE
MIESTO

Zmeny a úpravy vyhradené. Zariadenie a vybavenie bytu je len ilustračné, nie je súčasťou dodávky bytu. Uvedené rozmery sú predbežné a nemusia sa zhodovať s realizačným projektom. V predajnej ploche bytu je započítaná plocha vnútorných priečok, balkóna, lodžie alebo terasy.

